


PLANTA BAIXA  
PAVIMENTO INFERIOR

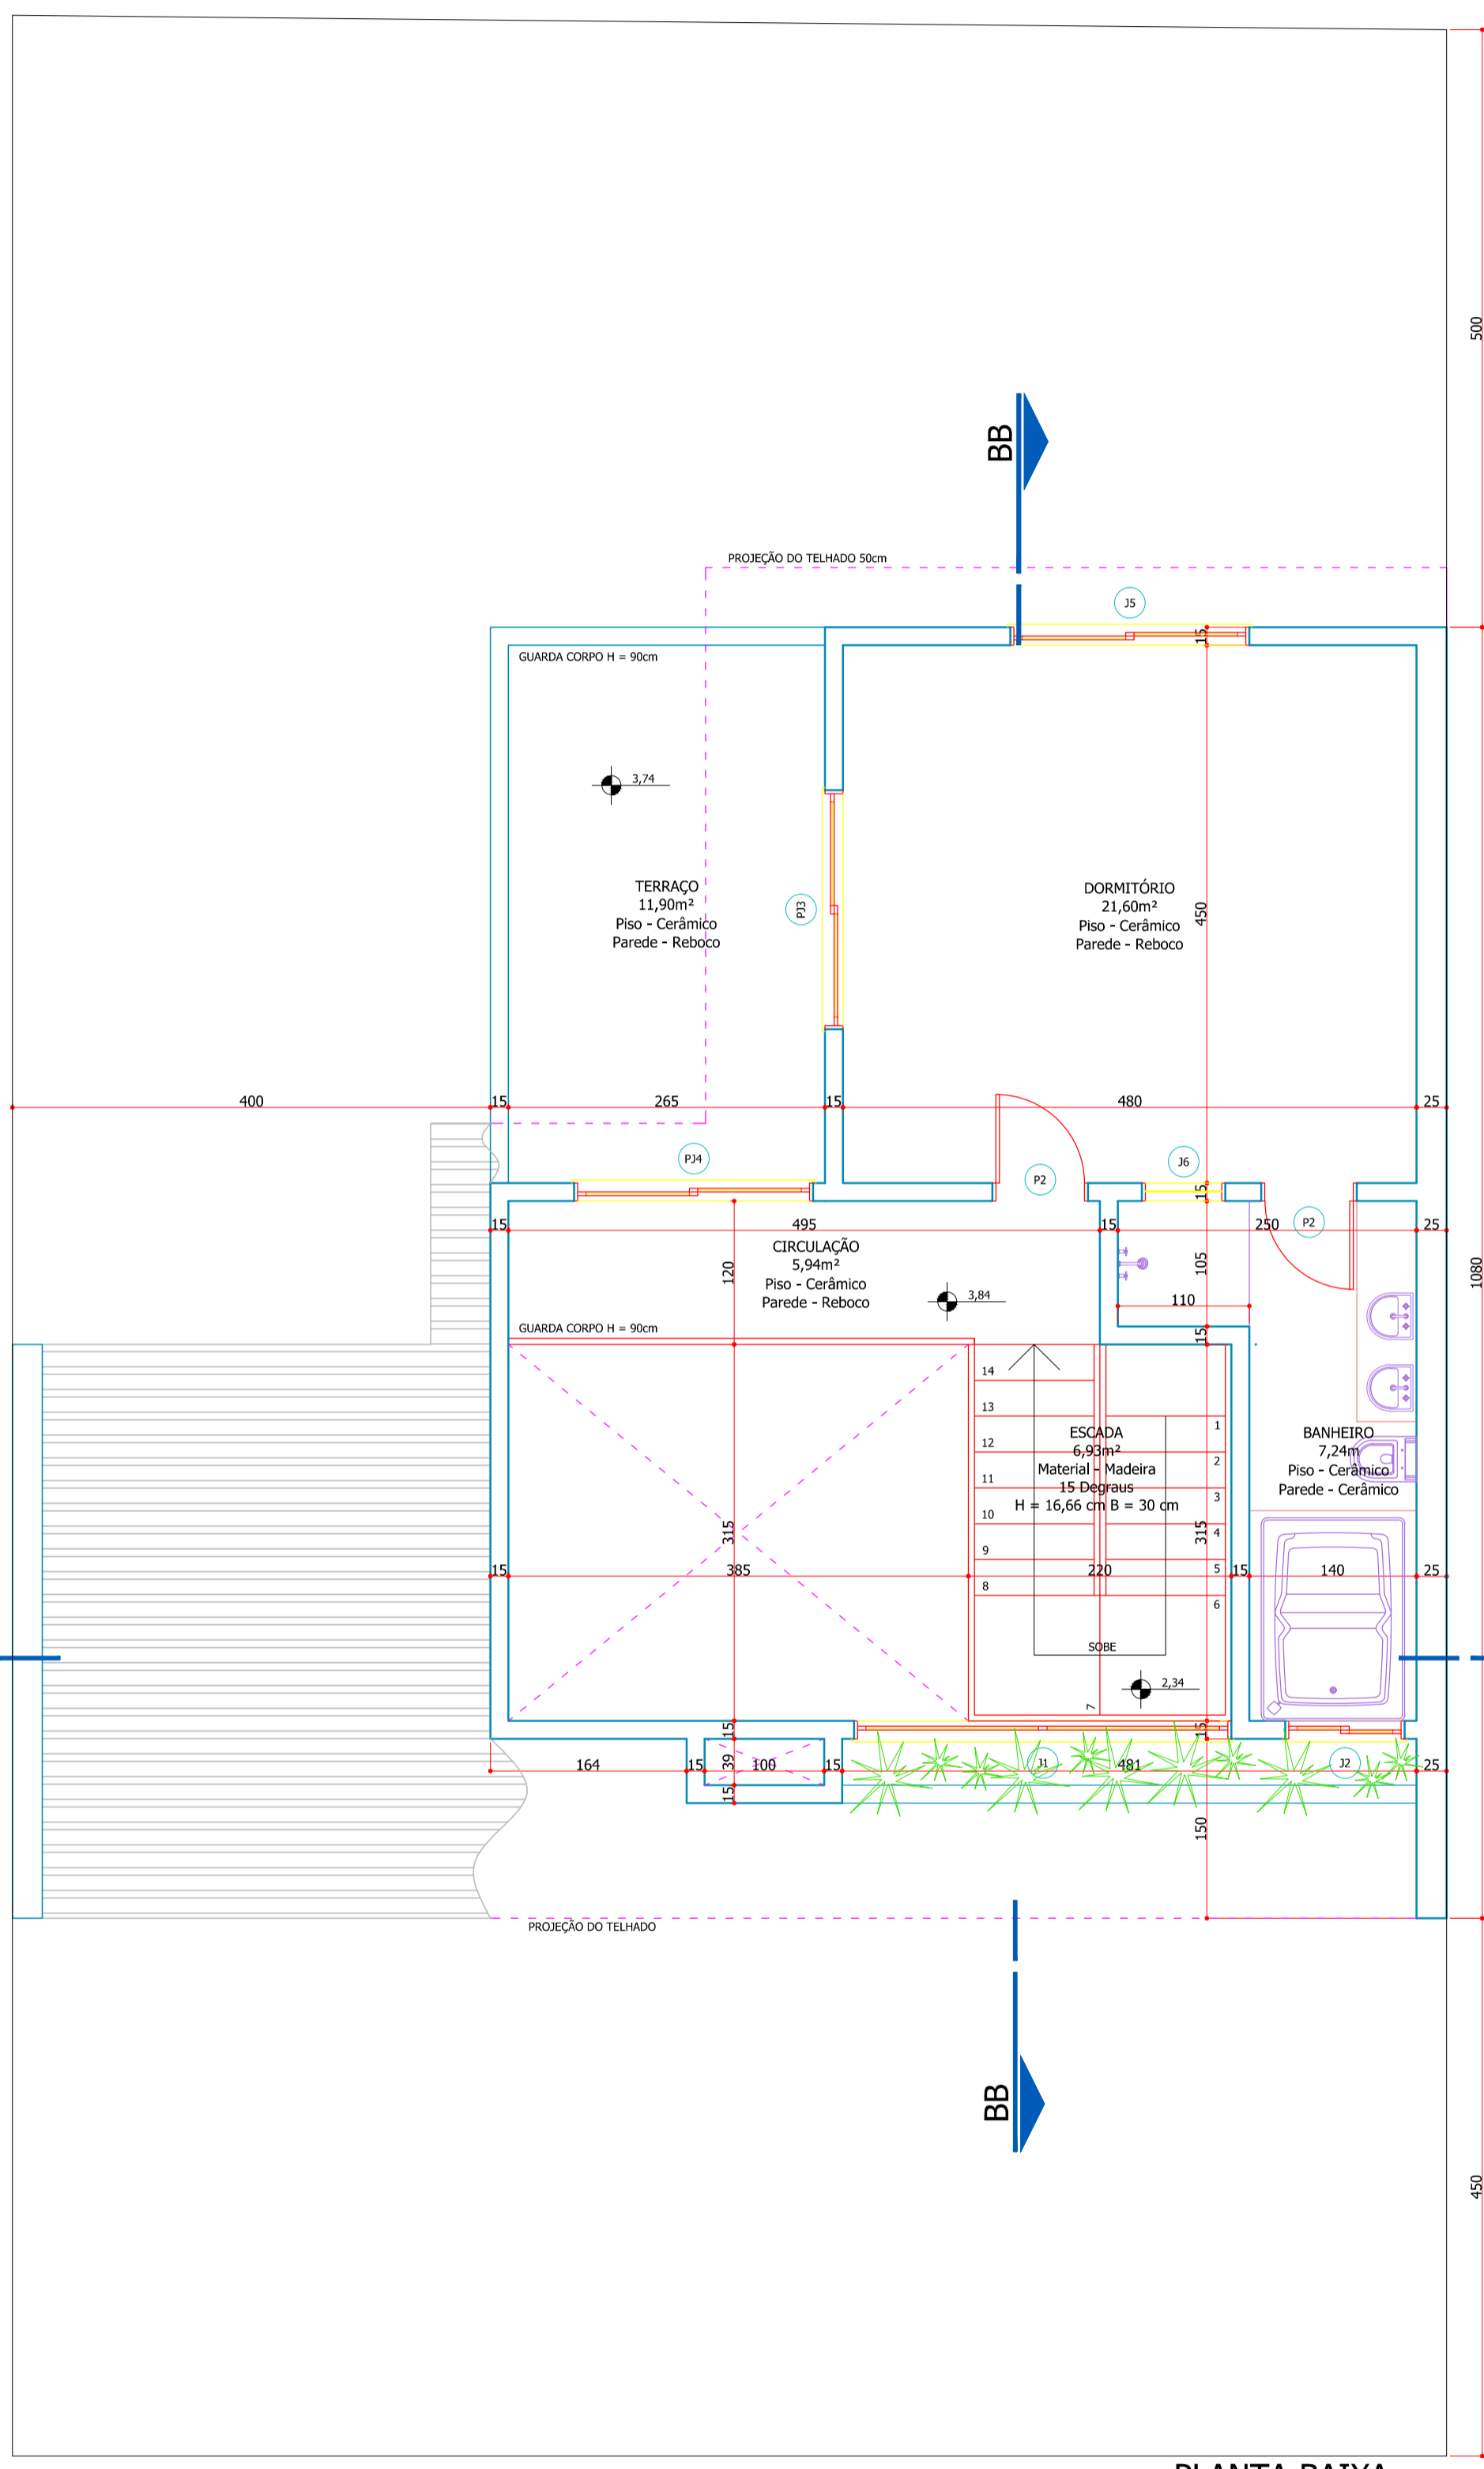

PLANTA BAIXA  
PAVIMENTO SUPERIOR

ÁREA DE USO DA  
REPARTIÇÃO PÚBLICA  
(NÃO UTILIZAR)

DESIG.	Nº	DESCRIÇÃO	VERIF.	DATA

		PROJETO MODELO PARA APROVAÇÃO E LICENCIAMENTO PARA CONSTRUÇÃO		ESTADO: RS
PROJETO: PROJETO PADRÃO RESIDENCIAL		TIPO: ARQUITETÔNICO EXECUTIVO PLANTA BAIXA 1º E 2º PAVIMENTO		PROPRIETÁRIO: MAQUINÉ
RESPONSÁVEL TÉCNICO:		LOCAL:		DATA: MAR/2013
PROPRIETÁRIO:		ART. DO RFP:		ESCALA: 1/50
RESPONSÁVEL TÉCNICO:		DATA:		FOLHA: 02/04