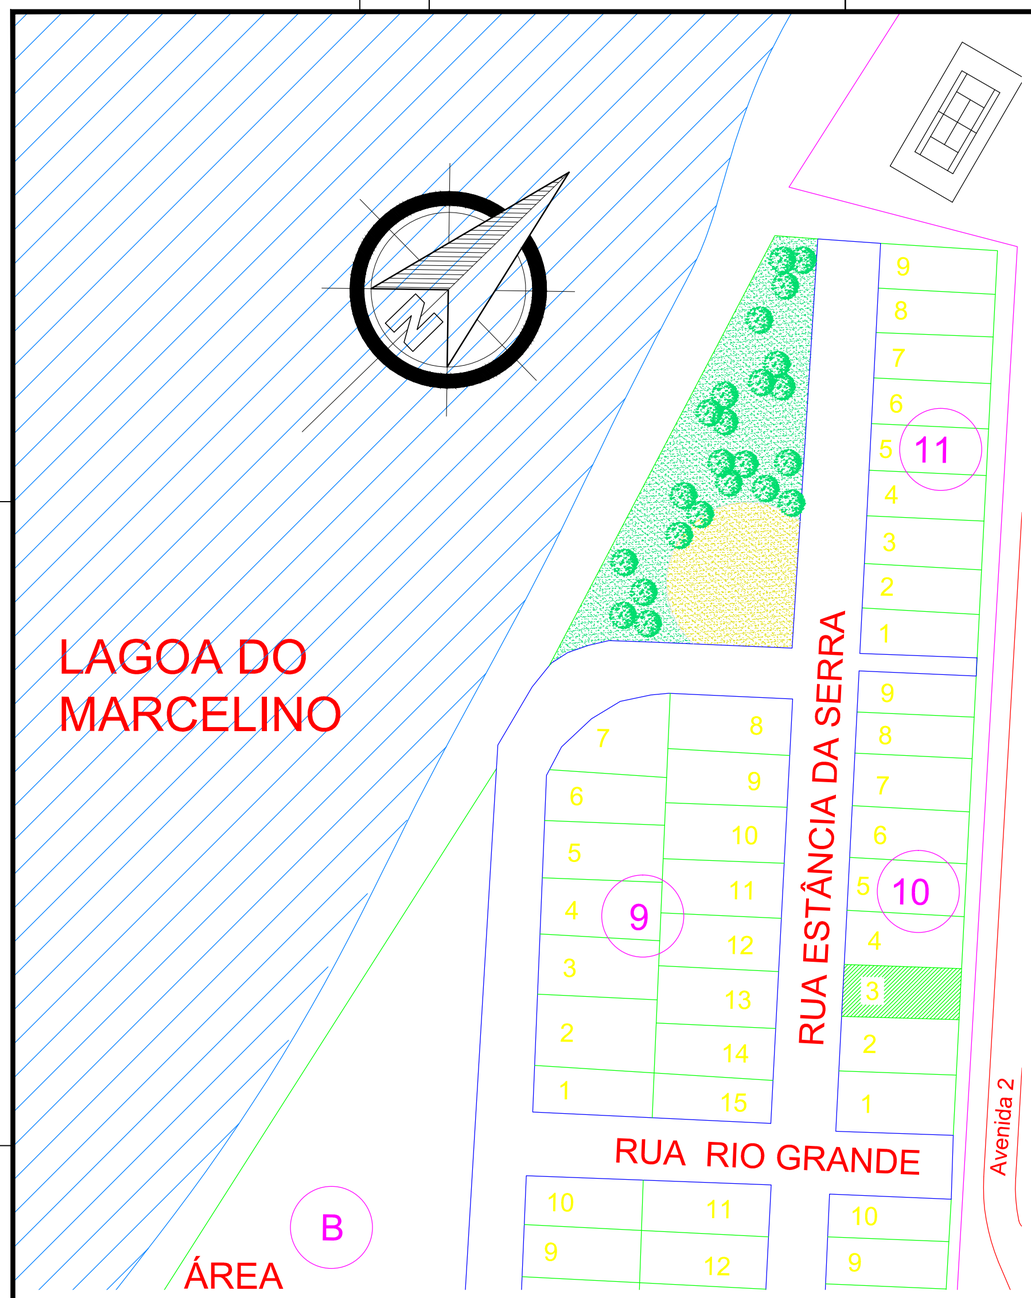

SITUAÇÃO

ESCALA 1/1000

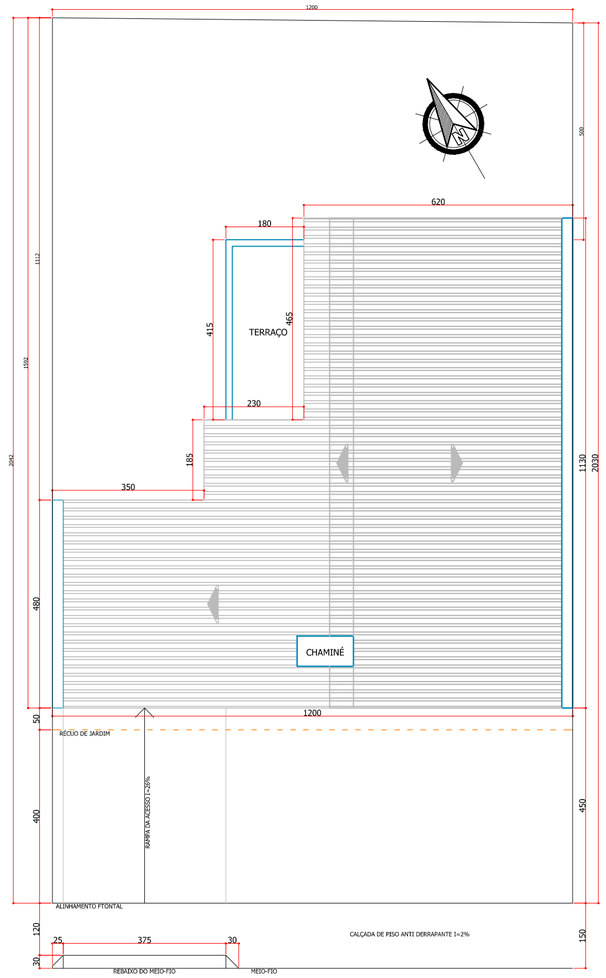

LOCALIZAÇÃO

ESCALA 1/100

QUADRO DE ÁREAS

	LEGISLAÇÃO	PROJETO
ÁREA TERRENO	364,32 m²	
APROVEITAMENTO (1,2)	437,18 m²	I.A. = 0,46 (166,80 m²)
OCUPAÇÃO (60%)	218,59 m²	(28,99 %) 105,60 m²

LEI 060 / 93 — PLANILHA DE ÁREAS

PAVIMENTO	ESPÉCIE	ÁREA COBERTA	ÁREA DESCOB.	TOTAL
TÉRREO	RESIDÊNCIA	105,60 m²	----	74,10 m²
SUPERIOR	RESIDÊNCIA	48,18 m²	13,02 m²	61,20 m²
	TOTAL	153,78 m²	13,02 m²	166,80 m²

OBSERVAÇÕES = RESIDÊNCIA EM ALVENARIA COM ESTRUTURA DE CONCRETO ARMADO

ÁREA DE USO DA REPARTIÇÃO PÚBLICA

(NÃO UTILIZAR)

DESIG.	Nº	DESCRIÇÃO	VERIF.	DATA

Maquiné Prefeitura Municipal

PROJETO MODELO PARA APROVAÇÃO E LICENCIAMENTO PARA CONSTRUÇÃO

PROJETO/TÍTULO: PROJETO PADRÃO RESIDÊNCIAL

TIPO: ARQUITETÔNICO EXECUTIVO
PLANTA DE SITUAÇÃO E LOCALIZAÇÃO

RESPONSÁVEL TÉCNICO: Responsável Técnico

PROPRIETÁRIO: Proprietário

LOCAL:

ART OU RRT:

ÁREA:

ESTADO: RS

MUNICÍPIO: MAQUINÉ

DATA: MAR/2013

ESCALA: INDICADAS

PRANCHA: 01/04