


CORTE BB

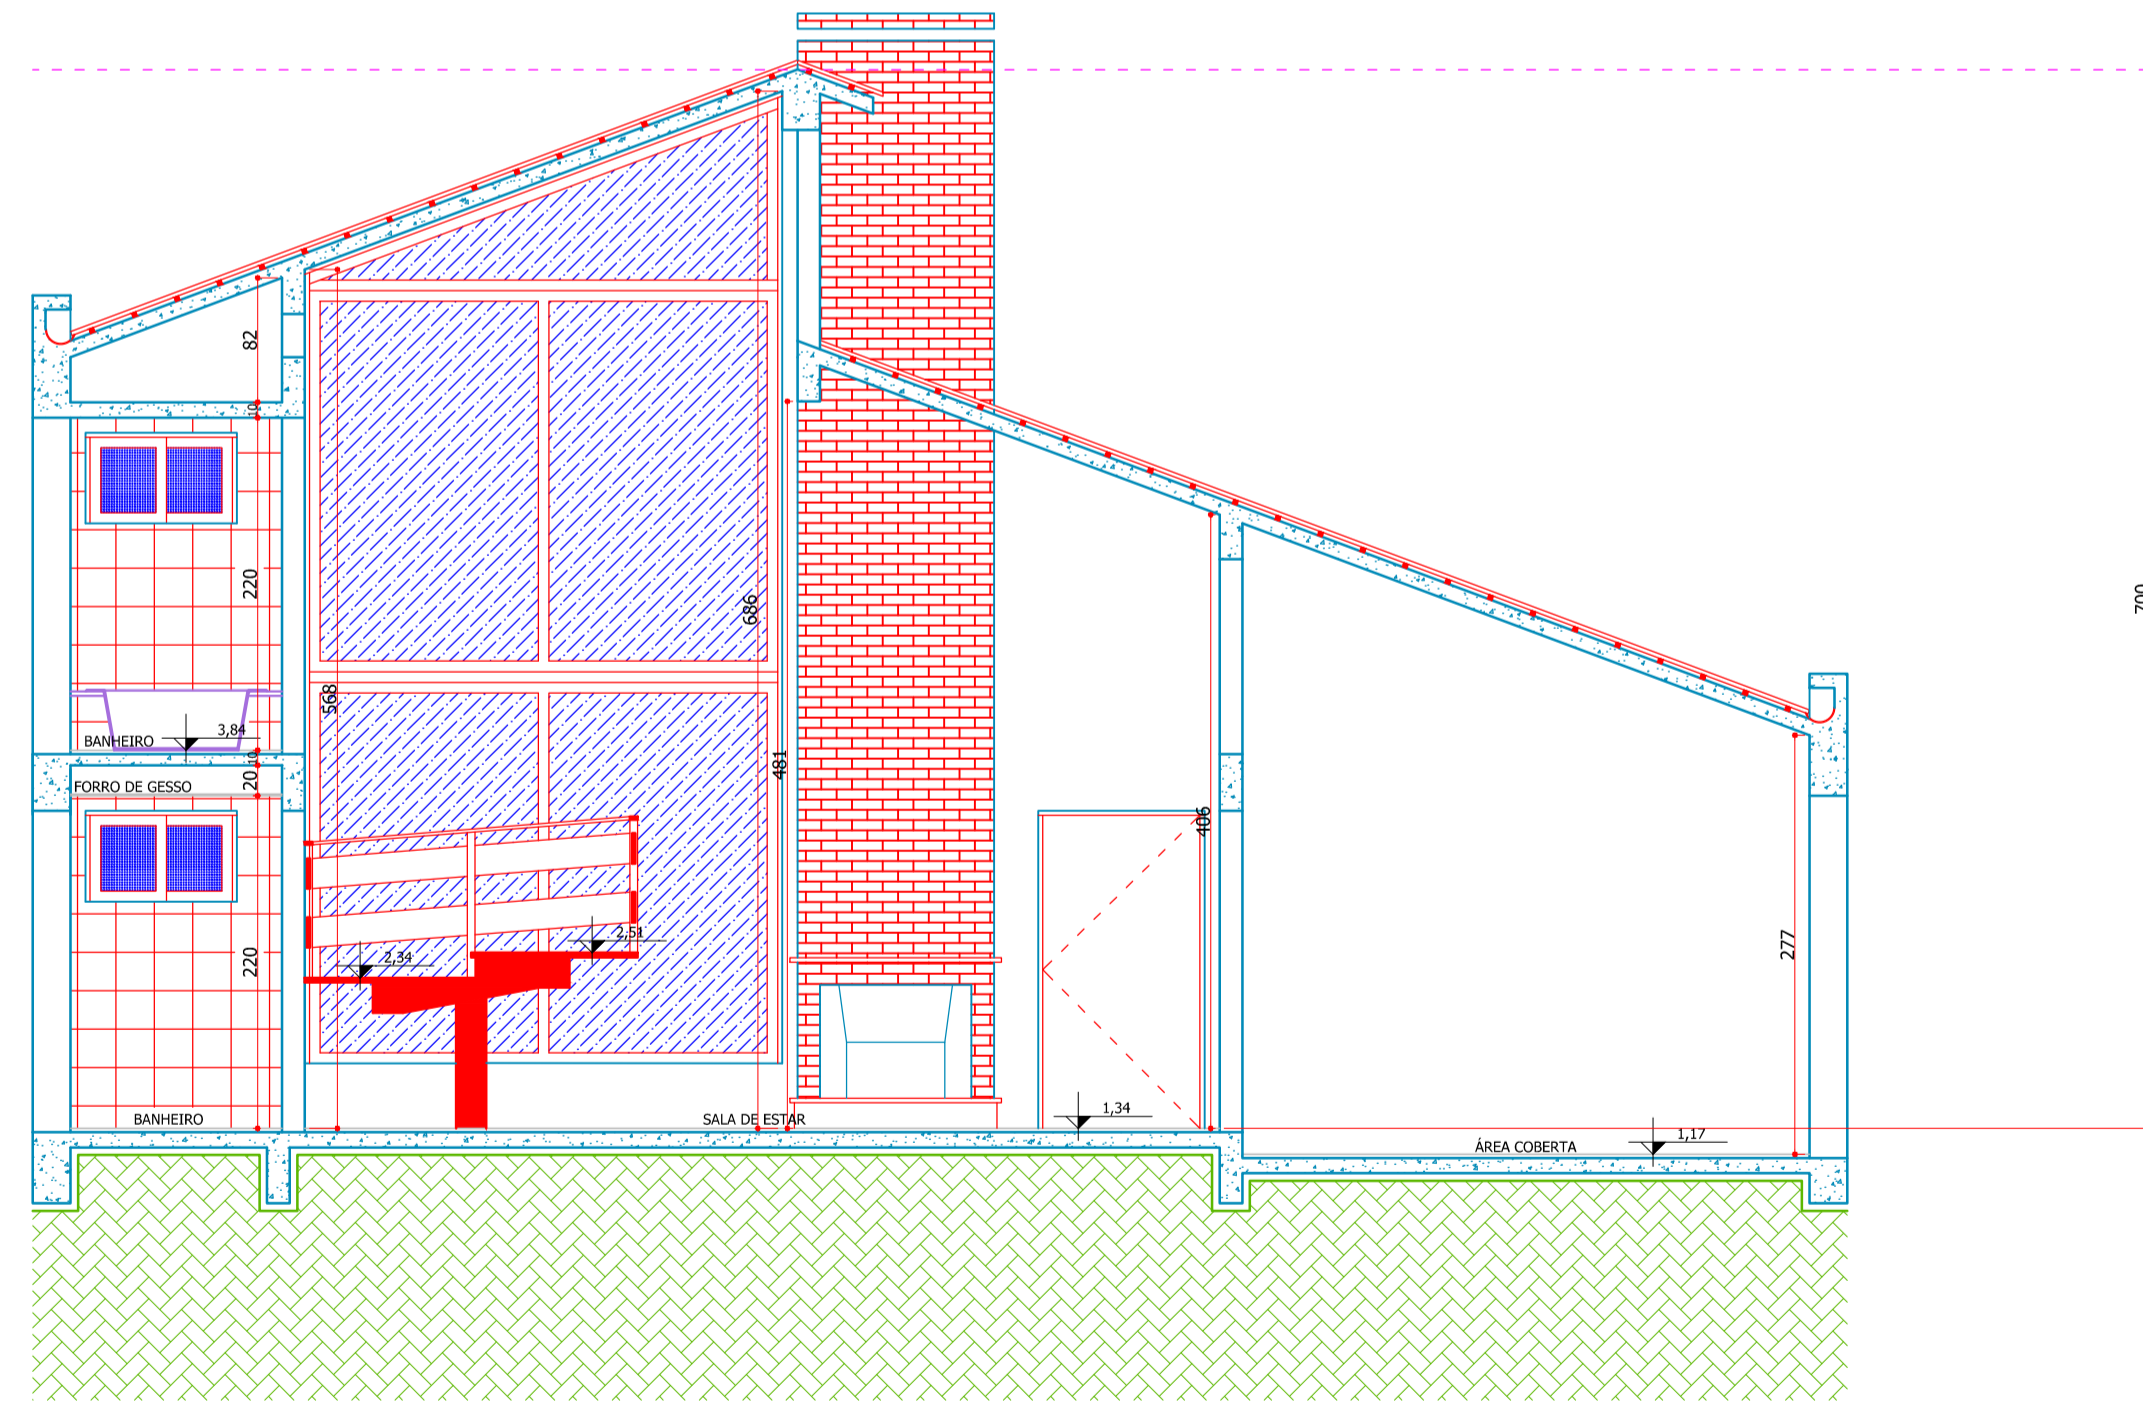

CORTE AA

ÁREA DE USO DA  
REPARTIÇÃO PÚBLICA  
(NÃO UTILIZAR)

DESIG.	Nº	DESCRIÇÃO	VERIF.	DATA

		PROJETO MODELO PARA APROVAÇÃO E LICENCIAMENTO PARA CONSTRUÇÃO		ESTADO: RS
PROJETO: PROJETO PADRÃO RESIDENCIAL		TIPO: ARQUITETÔNICO EXECUTIVO CORTES AA E BB		MUNICÍPIO: MAQUINÉ
RESPONSÁVEL TÉCNICO:		PROPRIETÁRIO:		DATA: MAR/2013
RESPONSÁVEL TÉCNICO:		PROPRIETÁRIO:		ESCALA: 1/50
RESPONSÁVEL TÉCNICO:		PROPRIETÁRIO:		FOLHA: 04/04