


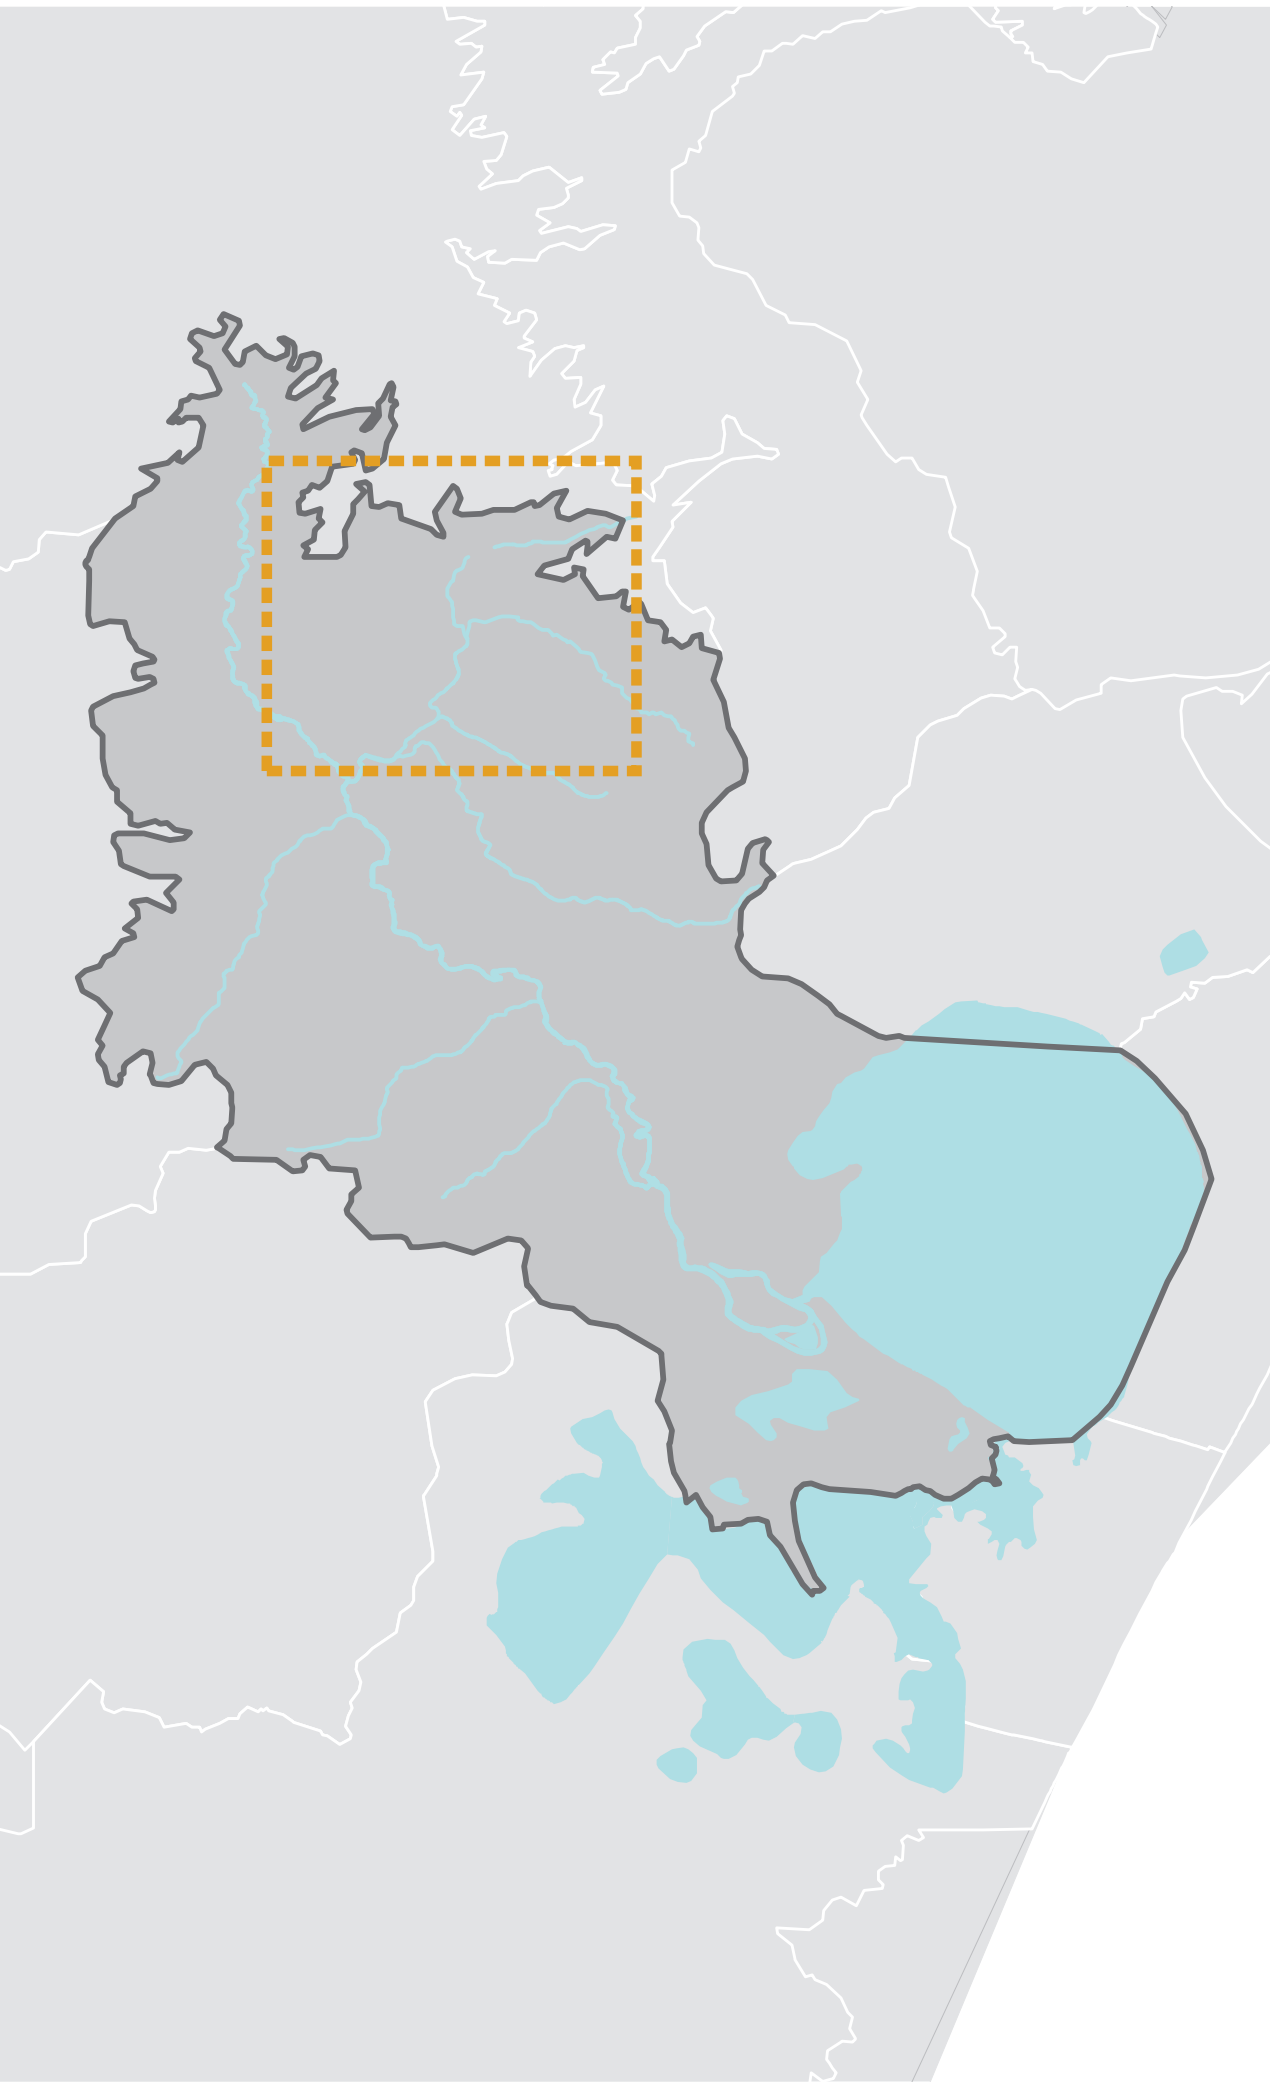

ANEXO 3.7
BARRA DO OURO
E PEDRA AMOLAR

- MQ_limitemunicipal_pg
- Zona de Expansão Urbana
- Zona Urbana de Ocupação Prioritária
- Rodovias
- Eixos Viários
- Eixos Viários Projetados
- Edificações
- Rios
- Lagos e Lagoas
- Área Não Urbanizável
- AEICT
- AEII
- APR
- CP
- ZI
- ZM1
- ZM2
- APA
- APAN

03	Revisão	Rodrigo Putosi	25/03/2019
02	Revisão	Rodrigo Putosi	01/11/2017
01	Revisão	Rodrigo Putosi	17/03/2017
00	Elaboração Inicial	Rodrigo Putosi	13/02/2015
REV	DESCRIÇÃO	RESPONSÁVEL	DATA

Plano Diretor de Maquiné

	Arq. Rodrigo Putosi Gomes de Jesus - CAU A38793-2 Autor do Projeto
	Arq. Valdemir Roman - CAU A12686-1 Autor do Projeto
Prefeitura Municipal de Maquiné Estado do Rio Grande do Sul	Arq. Laura Azeredo - CAU A91669-2 Autor do Projeto

Revisão do Plano Diretor	Maquiné, Rio Grande do Sul
Assessor	Elaborado
Prefeitura Municipal de Maquiné	Prefeitura Municipal de Maquiné
Projetado	Consultado

Revisão do Plano Diretor de Maquiné	Planta
Elaborado	07/07
26/03/19	1:12.500
LA e EZ	Mapa 10, Modificação Plano_Zonamento.mxd