



**PLANTA BAIXA PAVIMENTO INFERIOR**  
CALÇADA DE PISO ANTI DERRAPANTE I=2%

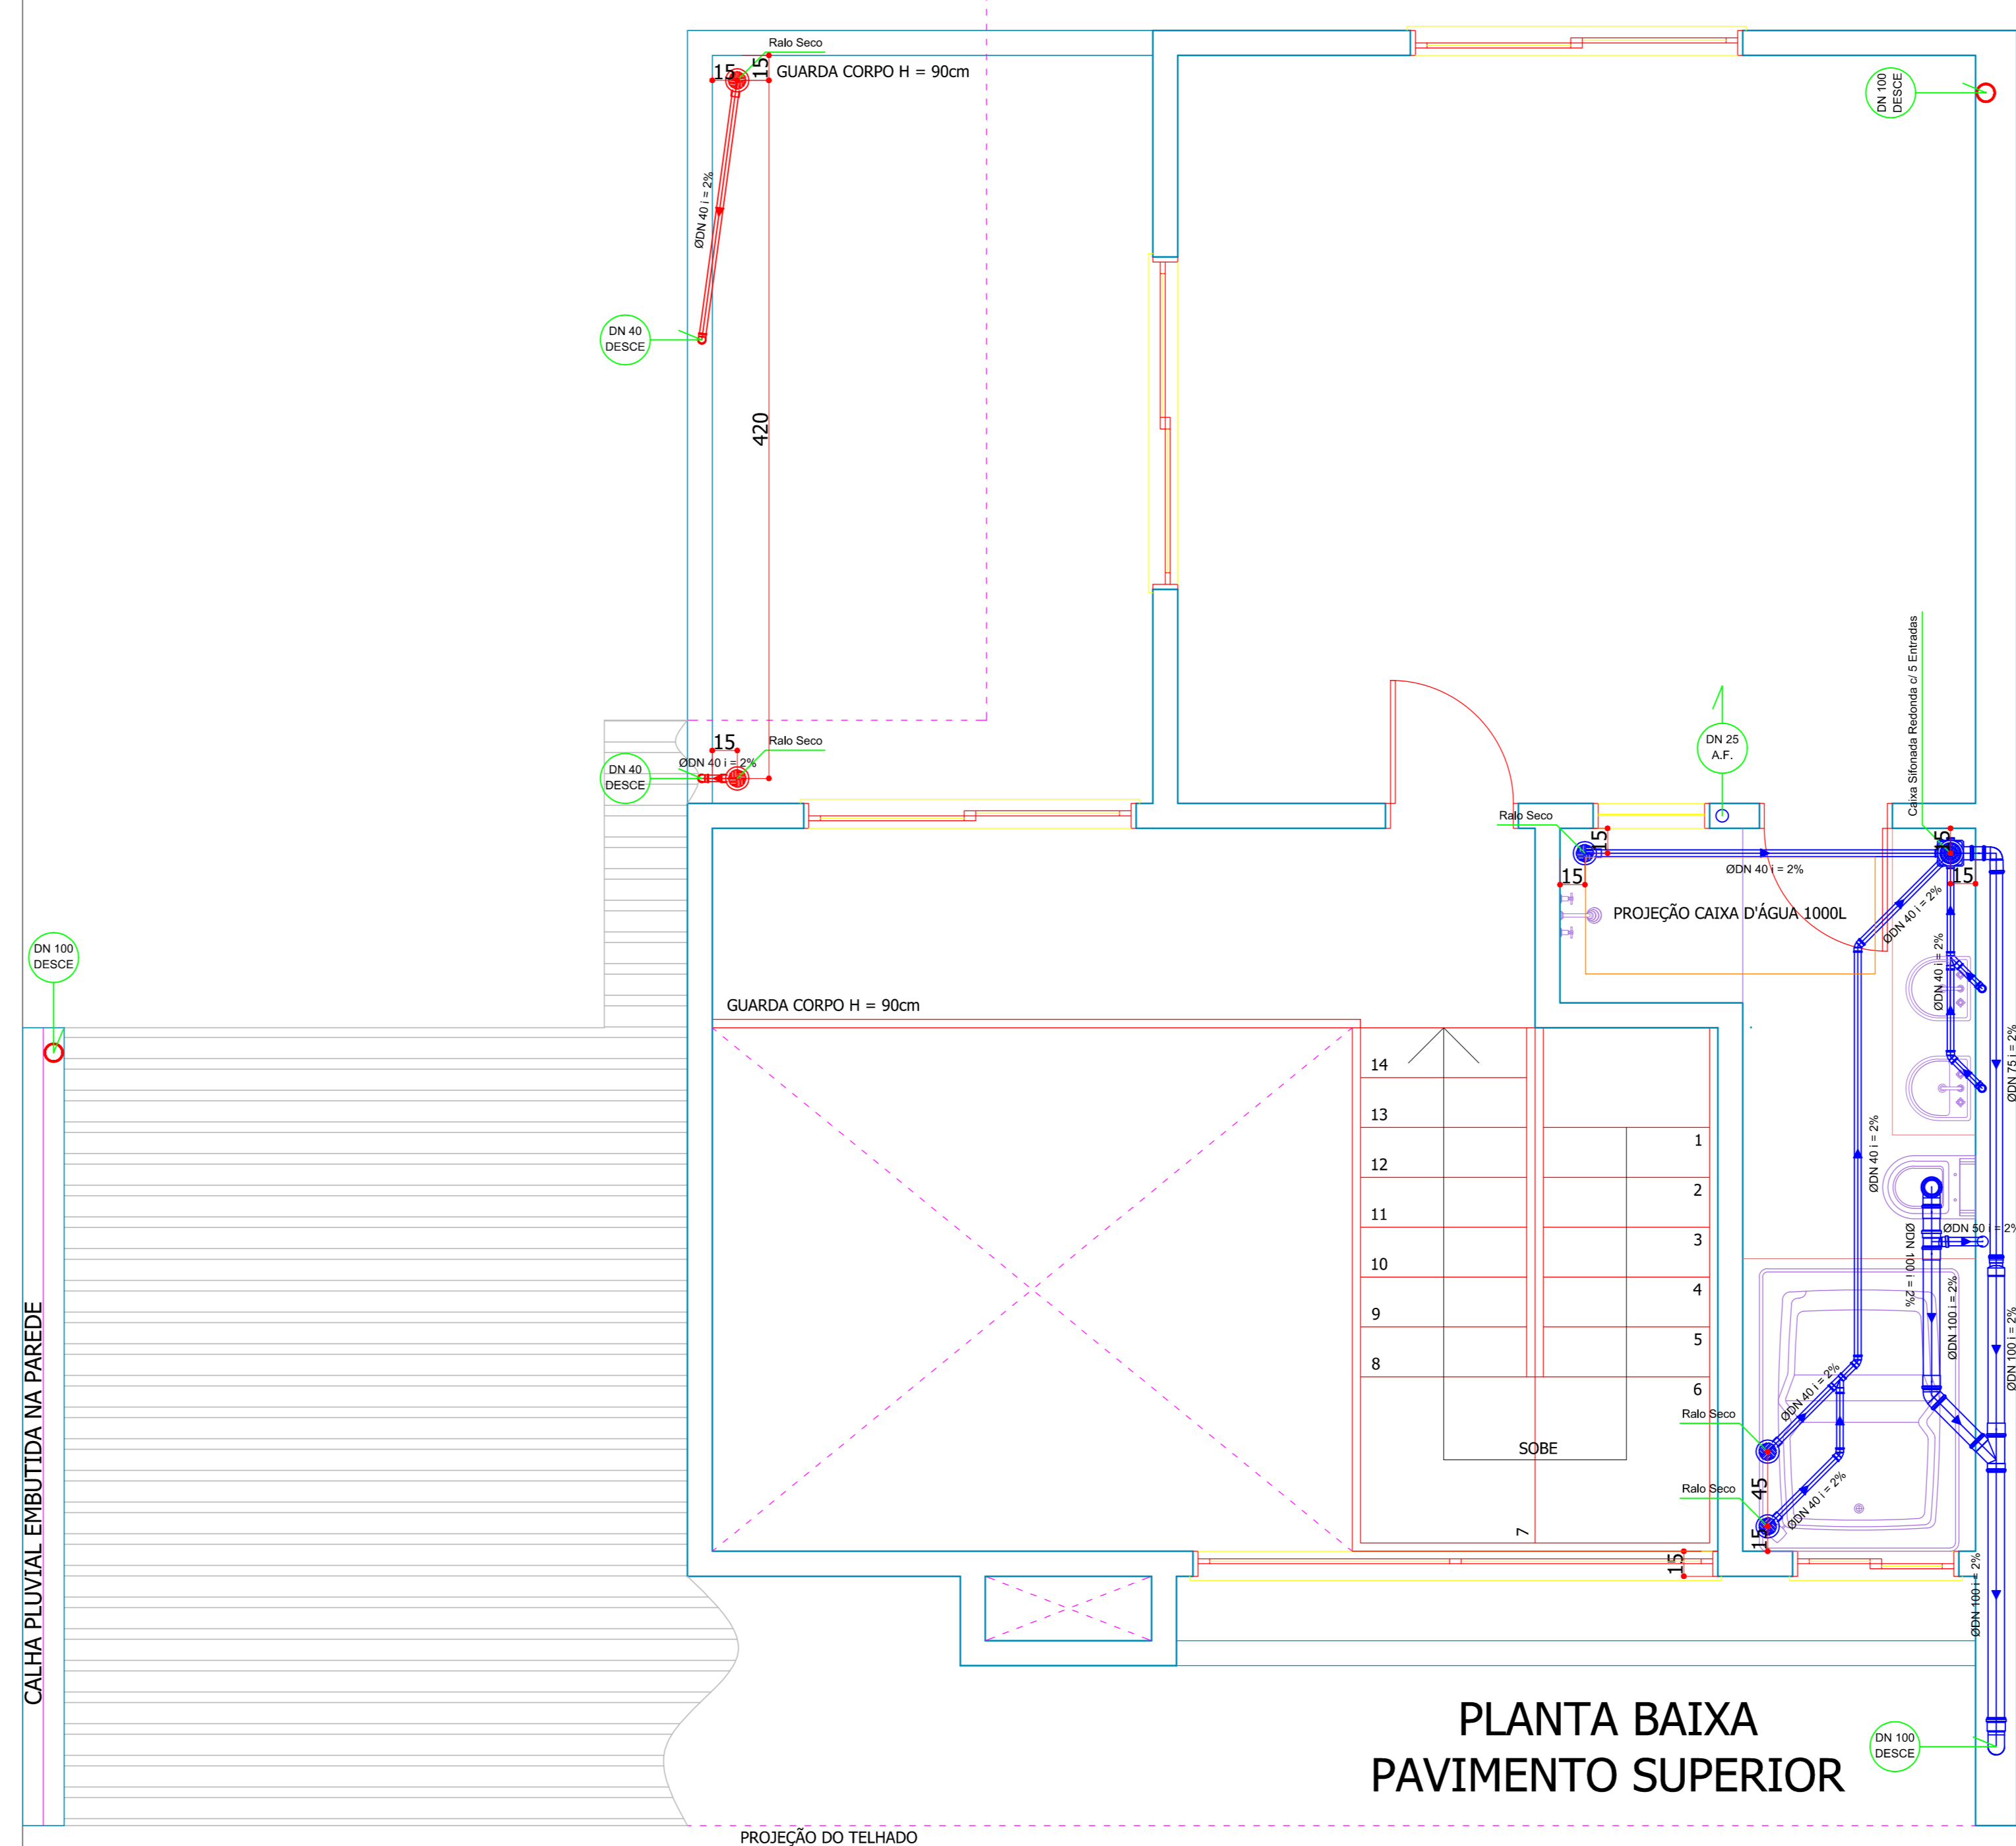

**PLANTA BAIXA PAVIMENTO SUPERIOR**

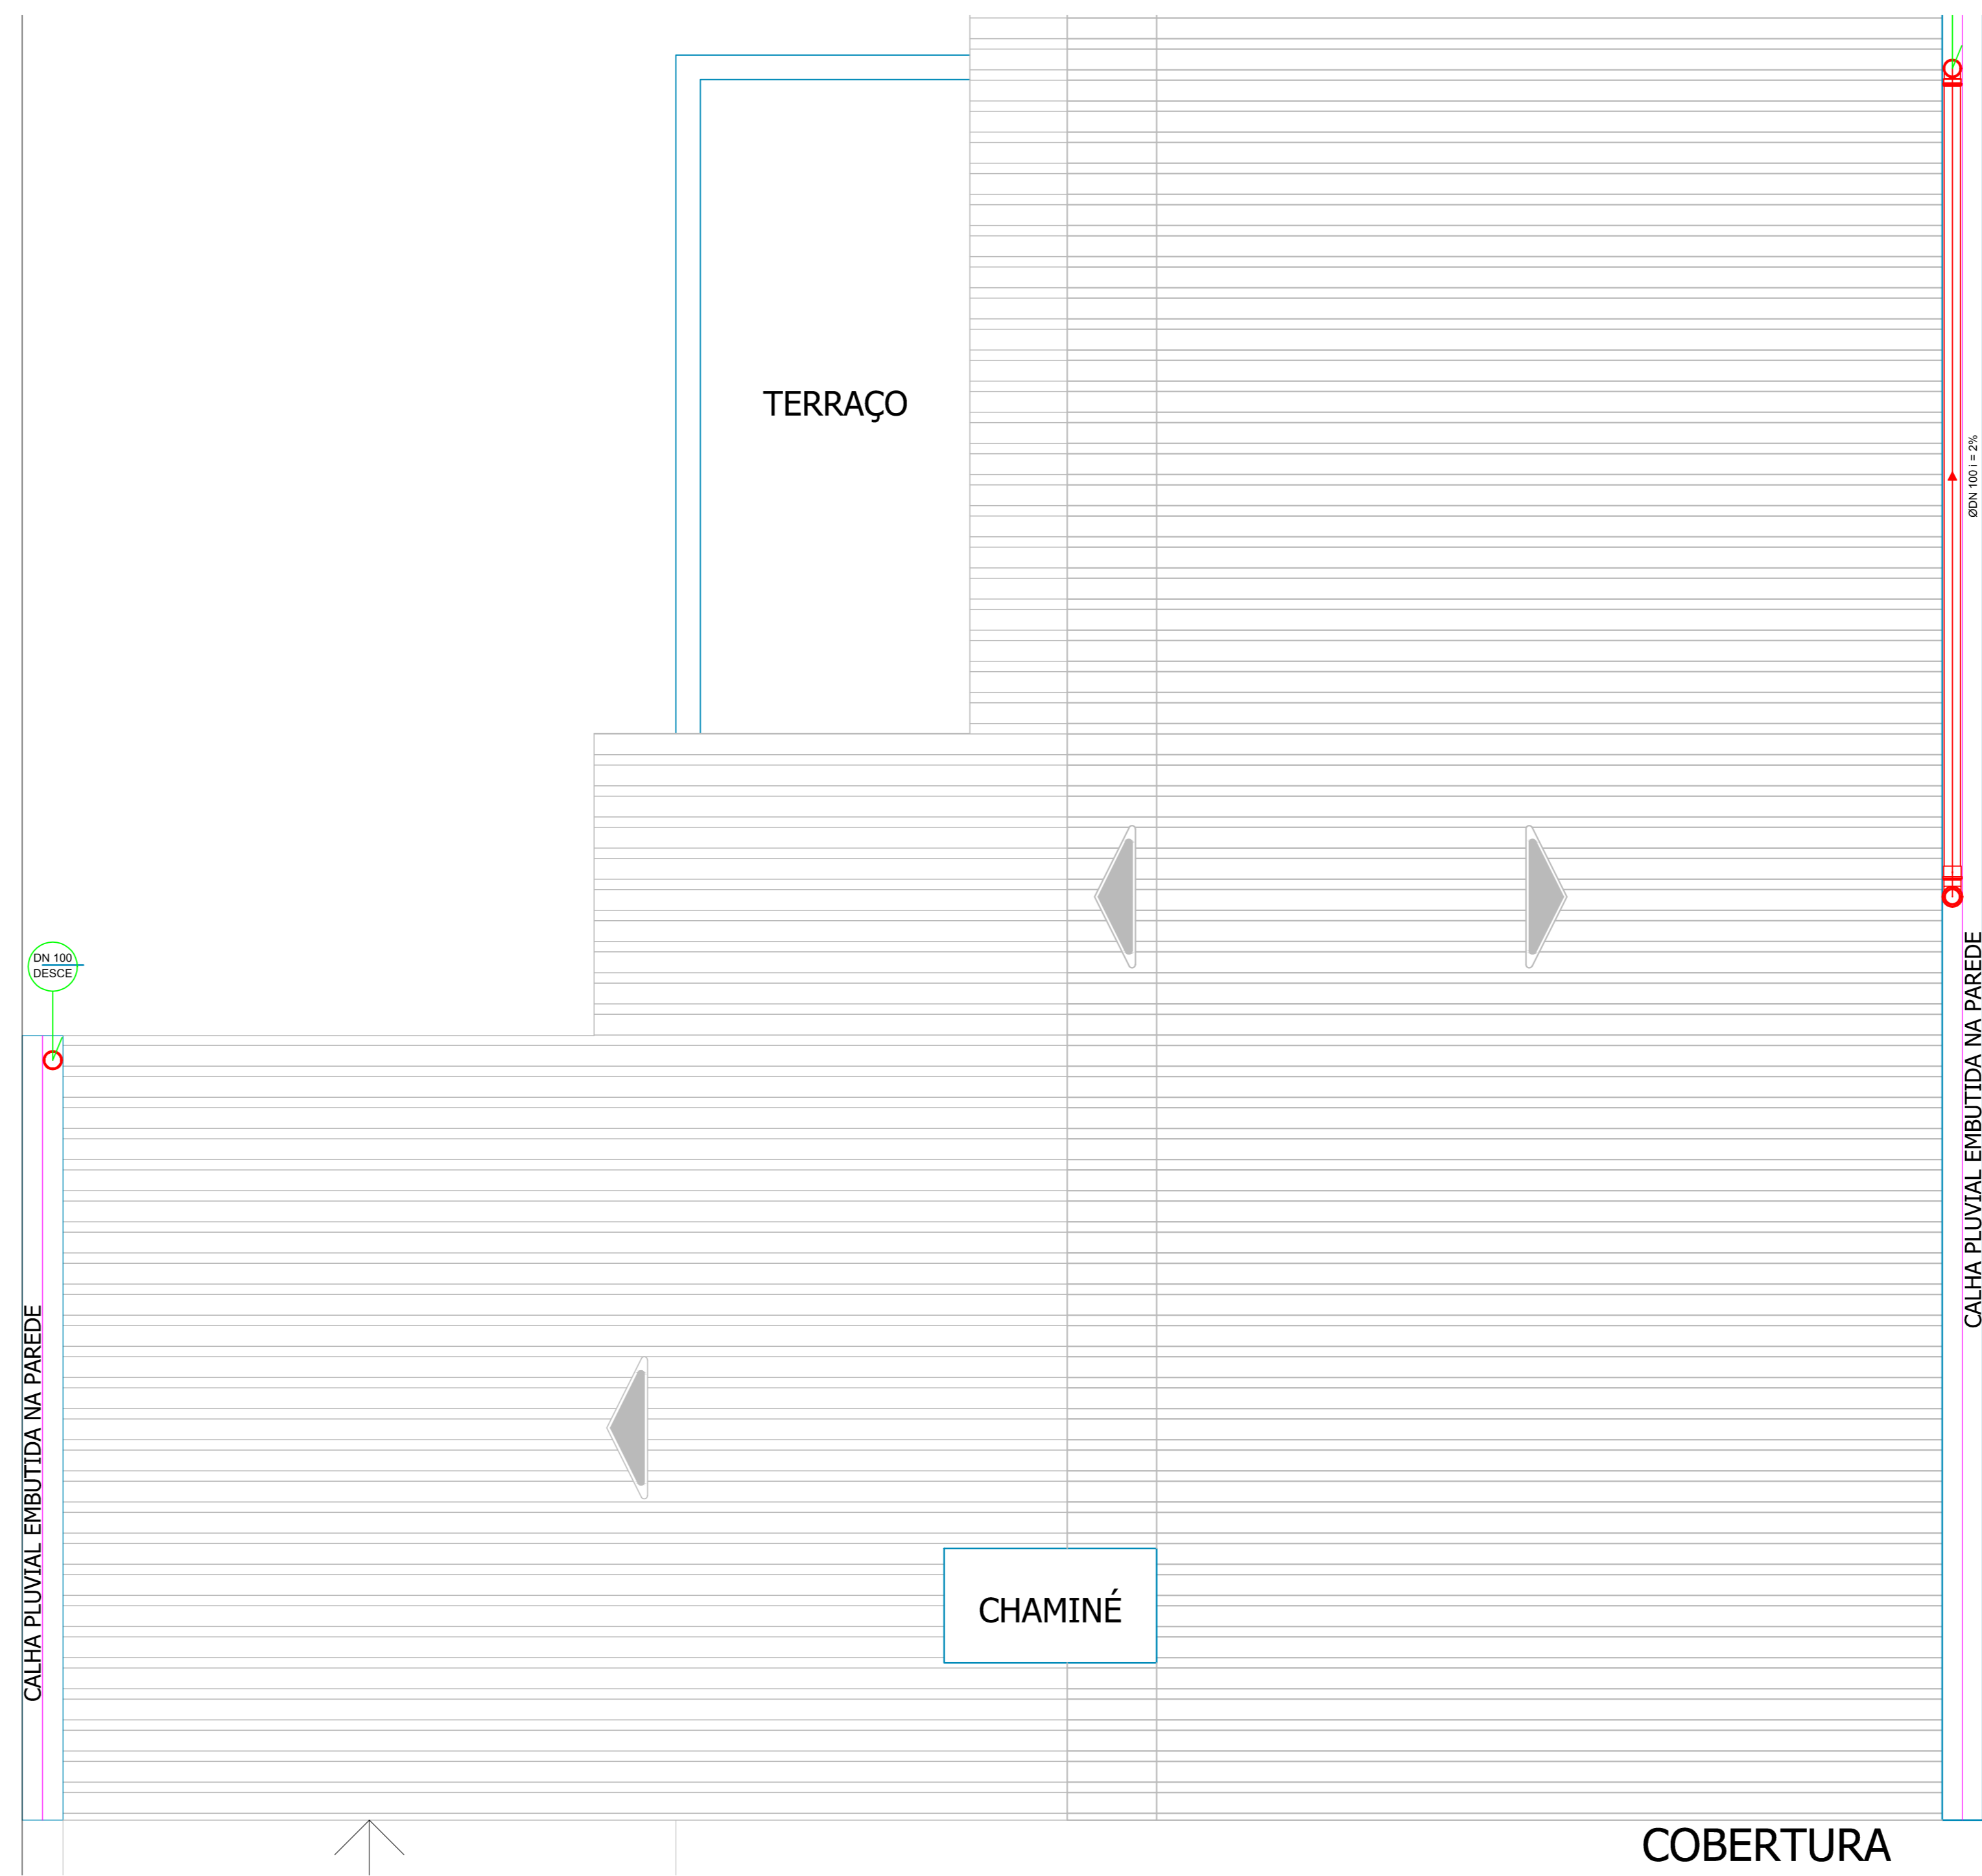

**COBERTURA**

**OBSERVAÇÕES RECOMENDAÇÕES**

1. NO CASO DE CRUZAMENTO DE TUBOS DO SISTEMA HIDROSANITÁRIO, INSTALAR OS TUBOS QUE TRANSPORTA ÁGUA POTÁVEL/ESGOTO NA PARTE INFERIOR.
2. NO CASO DE CRUZAMENTO DE TUBOS QUE TRANSPORTAM ÁGUA POTÁVEL COM TUBOS QUE TRANSPORTAM ESGOTO OU SE OS MESMOS SEGUIREM EM PARALELO, INSTALAR OS TUBOS DE ESGOTO NA PARTE INFERIOR.
3. OS TUBOS, QUANDO PERFURAREM, TANTO EM ALVENARIA QUANTO NAS ESTRUTURAS DE CONCRETO, DEVERÃO FICAR TOTALMENTE INDEPENDENTES DESTAS, ISSO PORQUE O PVC, POR POSSUIR COEFICIENTE DE DILATAÇÃO DIFERENTES DOS COEFICIENTES DESSAS ESTRUTURAS, FICARÁ IMPEDIDO DE "TRABALHAR" CONVENIENTEMENTE. NESES CASOS, DEVERM SER PREVISTOS ESPAÇOS LIVRES PARA SUA PASSAGEM. ASSIM, POR EXEMPLO, NAS PASSAGENS DE LAJES E VIGAS, JÁ DEVE SER DEIXADA, ANTECIPADAMENTE, UMA ABERTURA (FURO) DE MAIORES DIMENSÕES QUE O DIÂMETRO DA CANALIZAÇÃO, PODENDO SER UTILIZADO UM "TOCO" DE TUBO DE MAIOR DIÂMETRO, DEVE-SE LEMBRAR QUE ESSA ESPERA PARA A CANALIZAÇÃO DEVE SER INSTALADA NA ÁREA TRACIONADA DA ESTRUTURA E QUE TODA E QUALQUER INTERVENÇÃO NA ESTRUTURA DEVERÁ SER INFORMADA AO RESPONSÁVEL TÉCNICO PELO PROJETO ESTRUTURAL.
4. AS CANALIZAÇÕES ENTERRADAS DEVERM SER ASSENTADAS EM TERRENO RESISTENTE OU SOBRE BASE APROPRIADA, LIVRE DE DETRITOS OU MATERIAIS PONTIAGUDOS. O RECOBRIMENTO MÍNIMO DE VER DE 30cm. CASO NÃO SEJA POSSÍVEL EXECUTAR ESSE RECOBRIMENTO MÍNIMO DE 30cm, OU ONDE A CANALIZAÇÃO ESTIVER SUJEITA A CARGA DE RODAS, FORTES COMPRESSÕES OU AINDA, SITUADA EM ÁREA EDIFICADA, DEVERÁ EXISTIR UMA PROTEÇÃO ADEQUADA COM USO DE LAJES OU CANALETAS QUE IMPEÇAM A AÇÃO DESSOS ESFORÇOS SOBRE A CANALIZAÇÃO.
5. NAS INSTALAÇÕES AÉREAS A FIXAÇÃO DOS TUBOS É FEITA COM BRACEIRAS OU SUPORTES, DEVERÁ HAVER UMA PEQUENA FOLGA PARA QUE OS TUBOS POSSAM "TRABALHAR". OS SUPORTES OU BRACEIRAS DEVERM TER UMA ÁREA DE APOIO BASTANTE LARGA E ISENTAS DE CANTOS VIVOS, PARA CANALIZAÇÕES HORIZONTAIS, O DISTÂNCIAMENTO DAS BRACEIRAS É IGUAL A 10 VEZES O DIÂMETRO DO TUBOS.
6. TODAS AS CAIXAS DE INSPEÇÃO E A FOSSA SÉPTICA SERÃO LACRADAS COM ARGAMASSA.

**ÁREA DE USO DA REPARTIÇÃO PÚBLICA**  
(NÃO UTILIZAR)

DESIG.	Nº	DESCRIÇÃO	VERIF.	DATA